


Stan projektowany

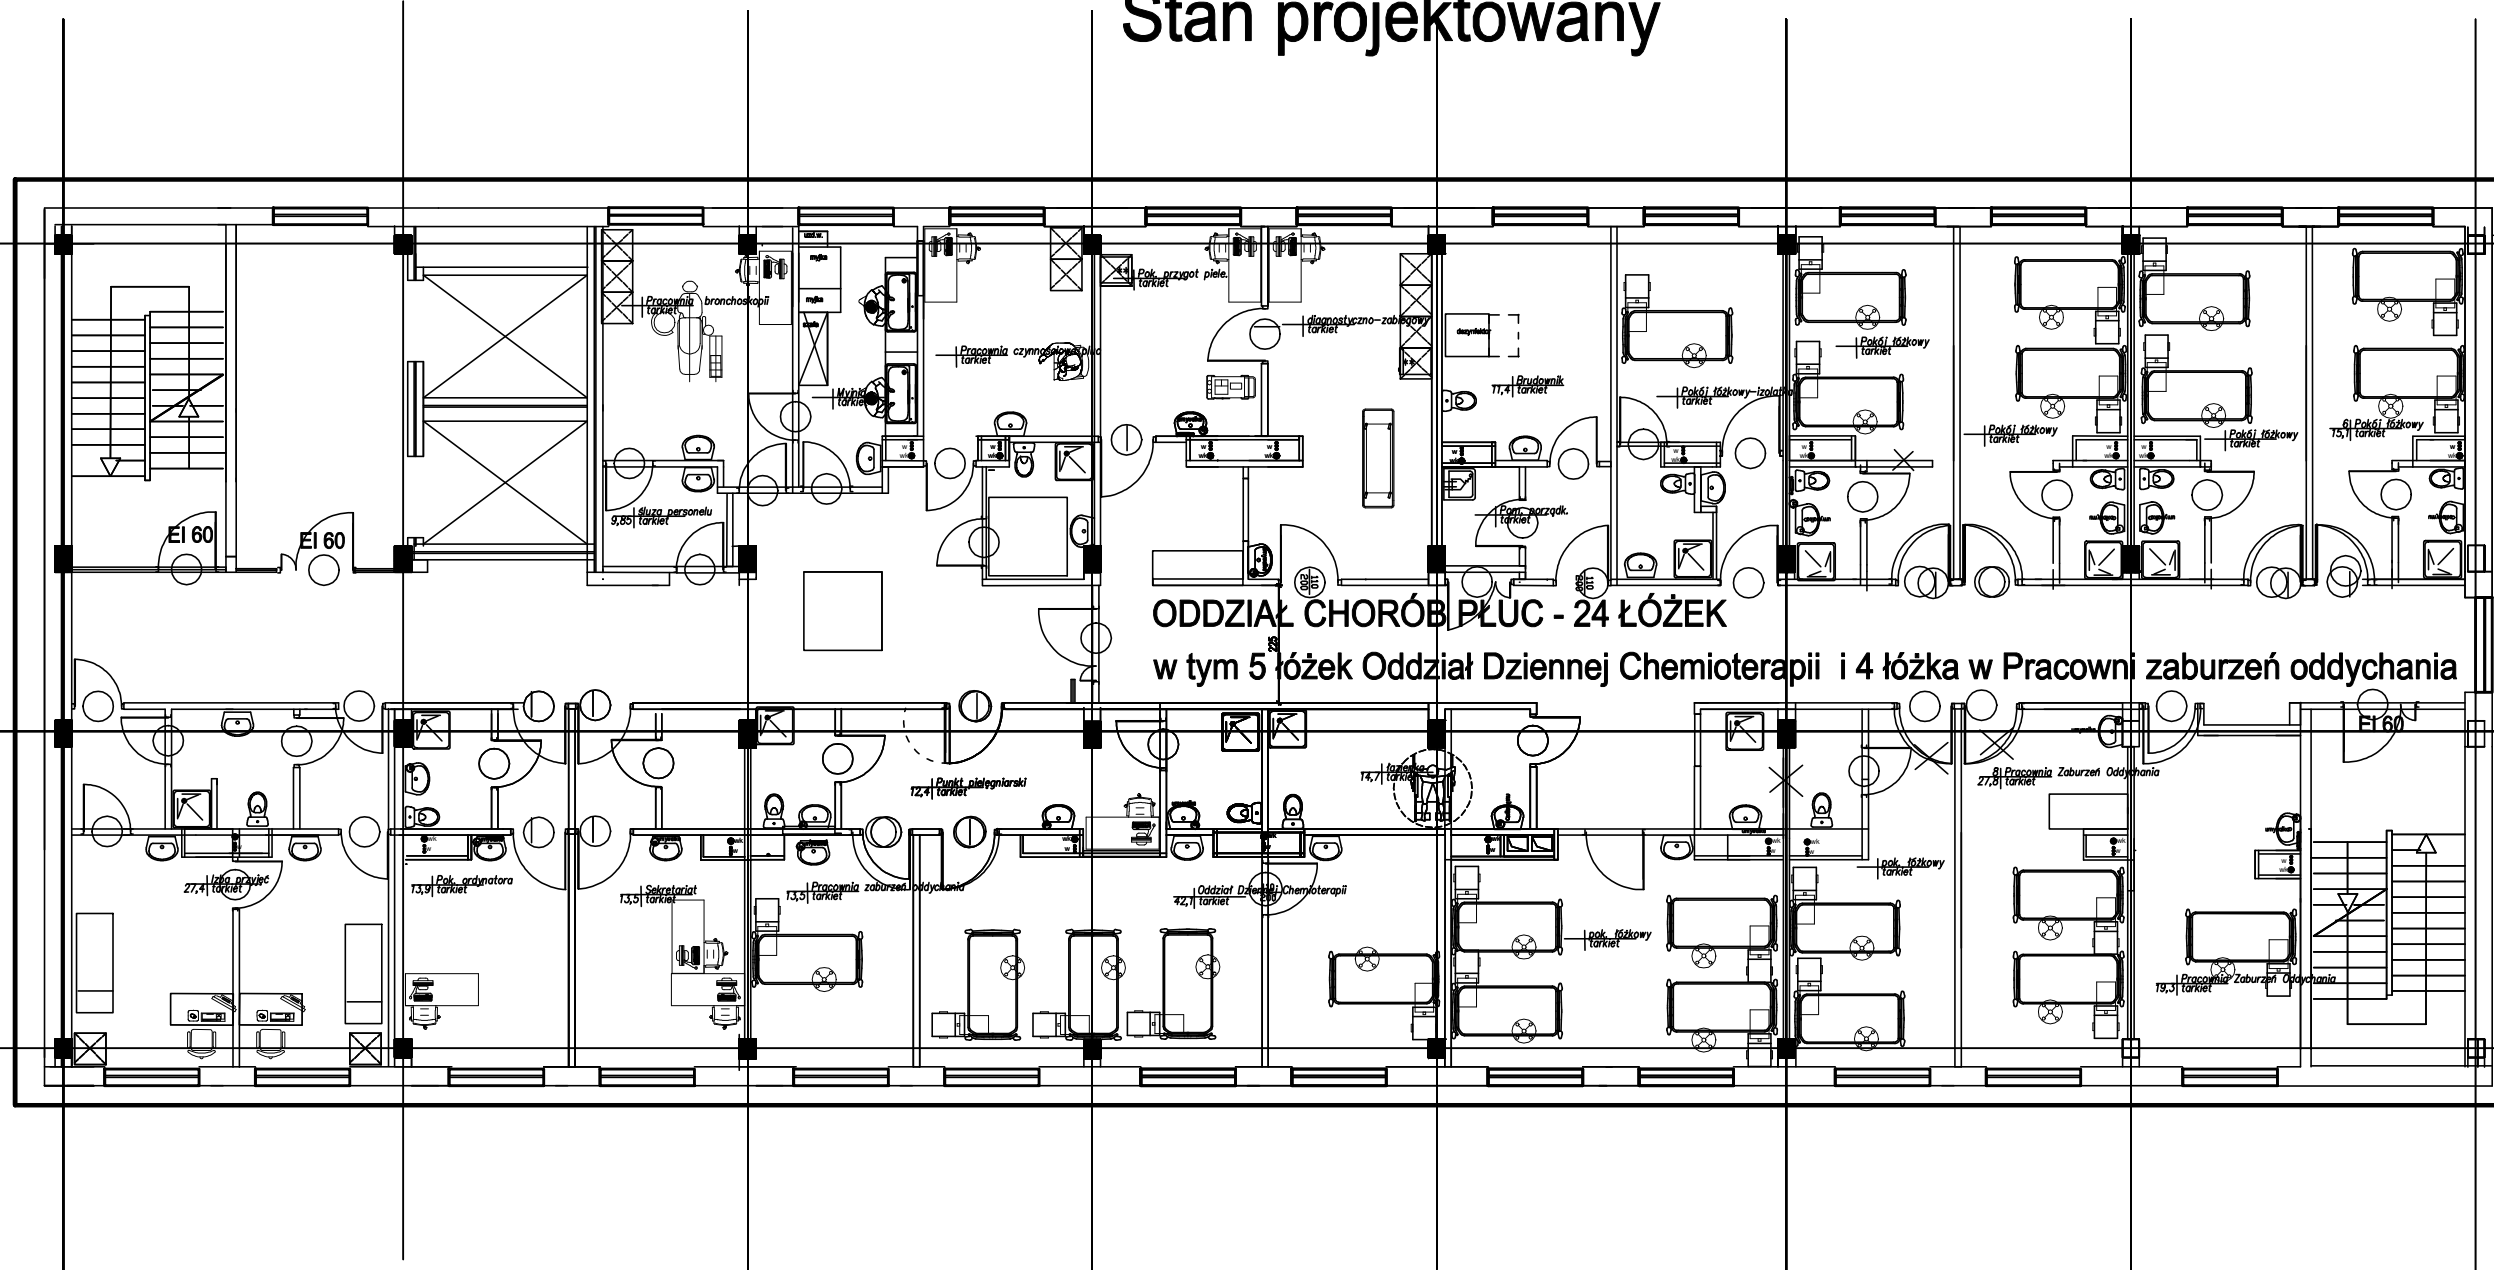

ODDZIAŁ CHOROÓB PŁUC - 24 ŁÓŻEK
 w tym 5 łóżek Oddział Diennej Chemioterapii i 4 łóżka w Pracowni zaburzeń oddychania

— Obszar przedmiotem prac remontowych

UWAGI

1. Projektowane Pom hig. sanitarne dla pacjentów - 7 pomieszczeń
2. Należy powiększyć otwór drzwiowy z montażem drzwi do pok. łóżk. 16 sztuk
3. Podłogi do uzupełnienia lub wymiany
4. Malowanie ścian
5. W pokojach łóżkowych montaż gazów medycznych
6. W niektórych pomieszczeniach należy zamontować umywalkę
7. W pracowni bronchoskopowej doprowadzić inst.wod-kan do urządzeń technologicznych i inst. elektryczną 230 V (w tym do fotela) i 400 V do myjek
8. W pomieszczeniach przebudowanych doprowadzić inst. wod-kan i inst. elektryczną 230 V

UWAGI

1. Pracownia Zaburzeń Oddychania
2. Pracownia Bronchoskopii
3. Pracownia czynnościowa Płuc
4. Oddział Chorób Płuc
5. Oddział Diennej Chemioterapii

BUD- REHABILITACJI

Rzut II piętra