


Stan istniejący

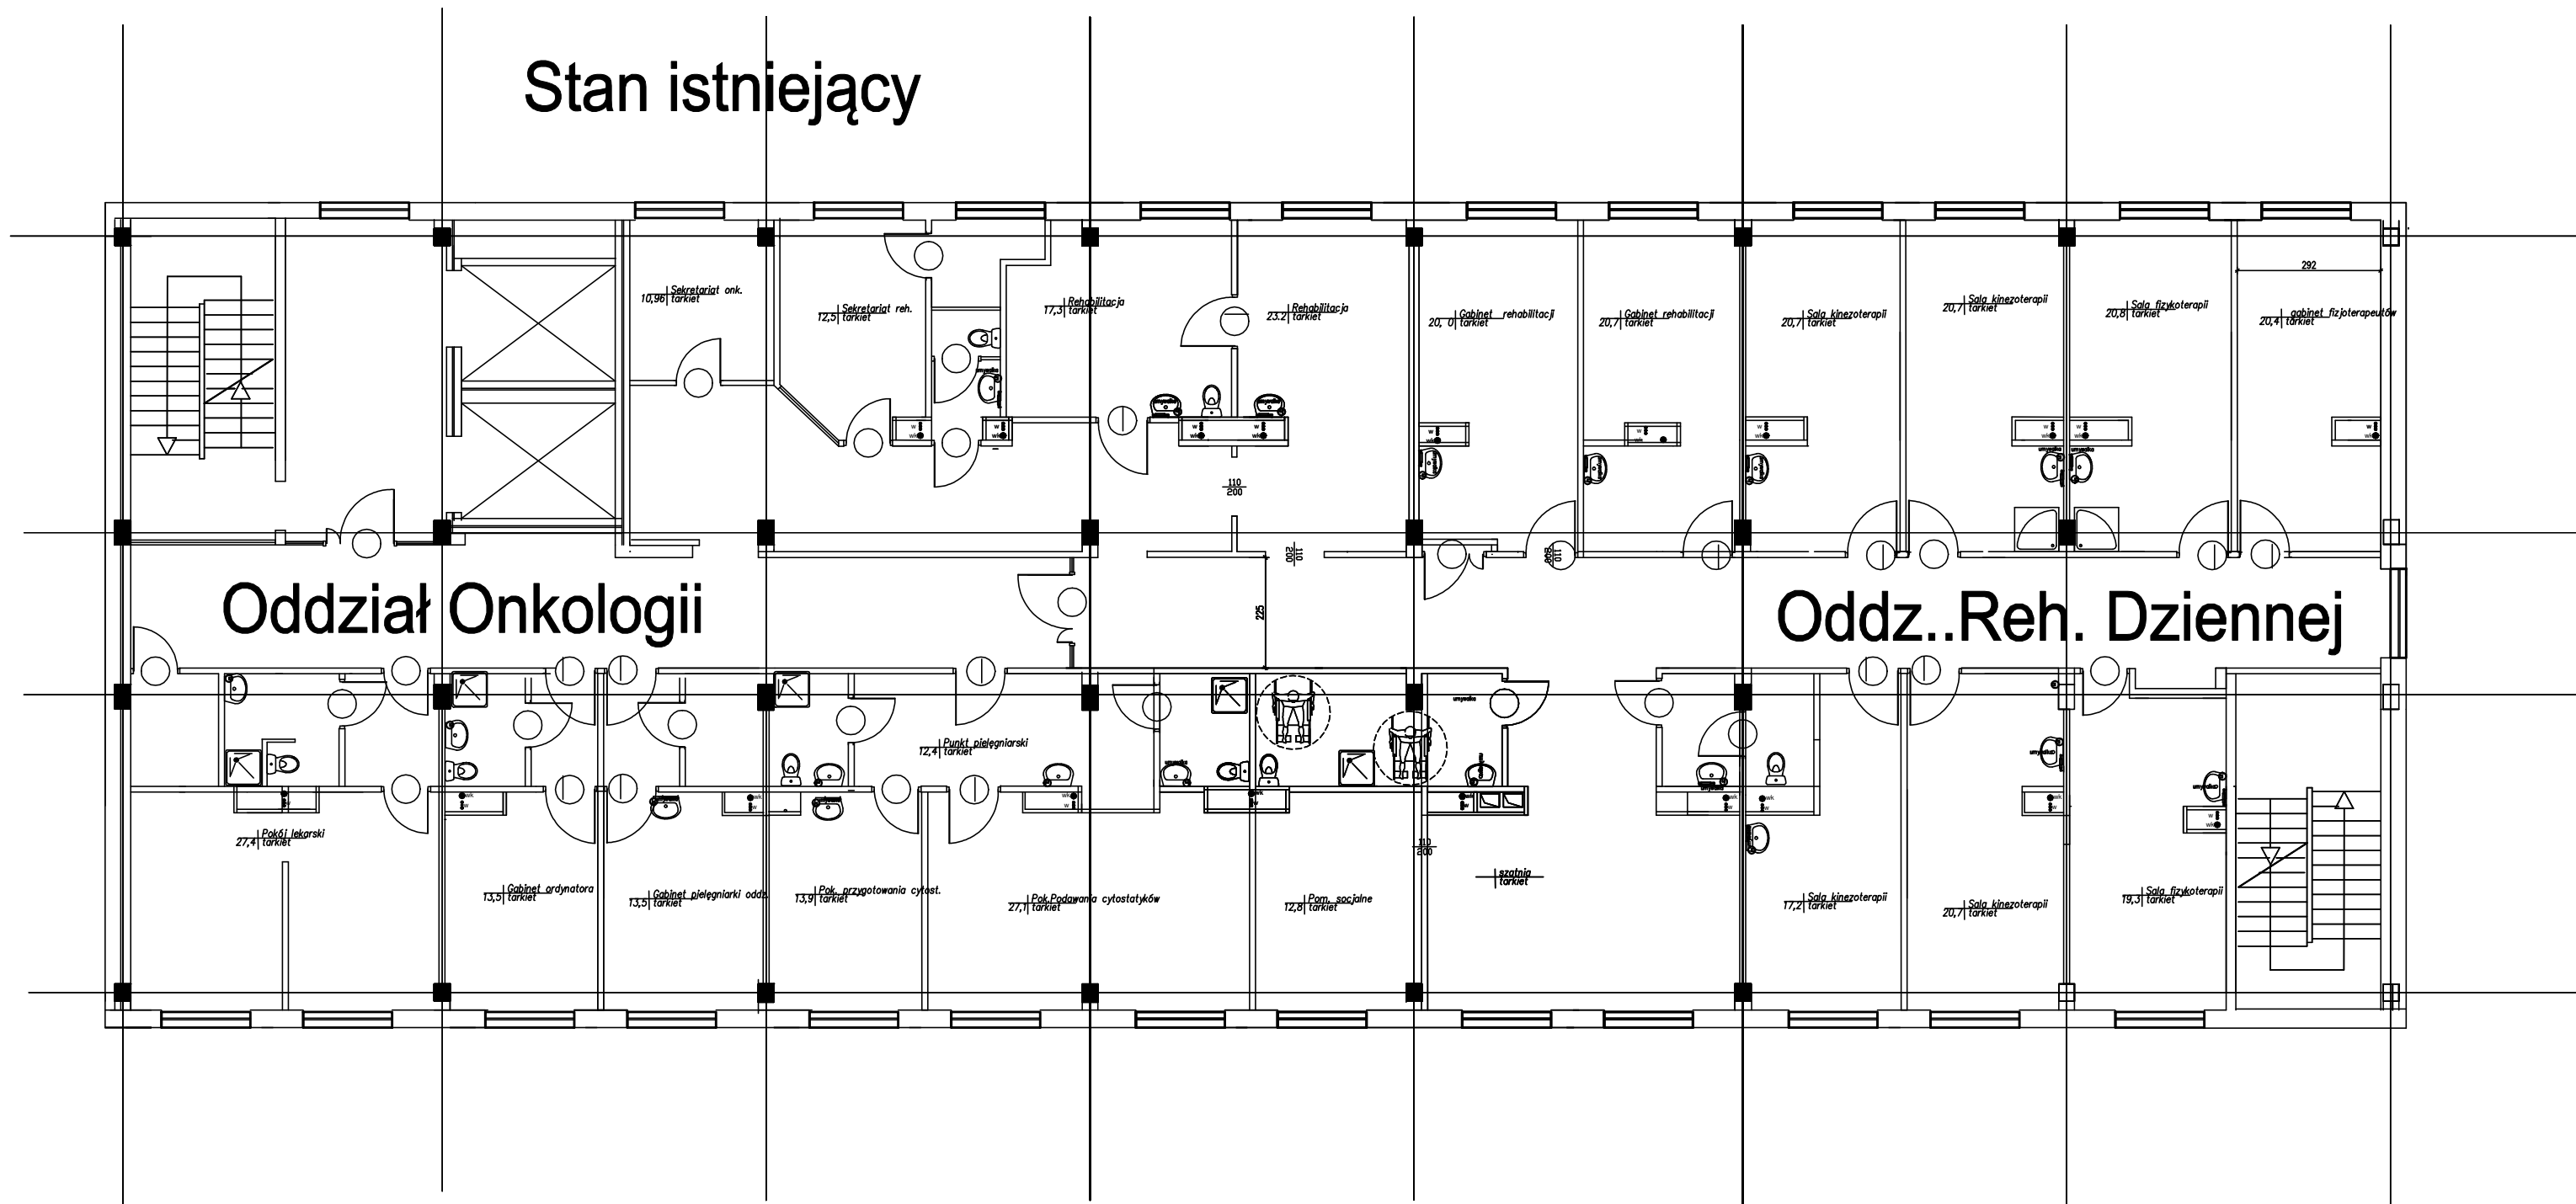

Oddział Onkologii

Oddz..Reh. Diennej

BUD- REHABILITACJI

Rzut II piętra