


Stan istniejący

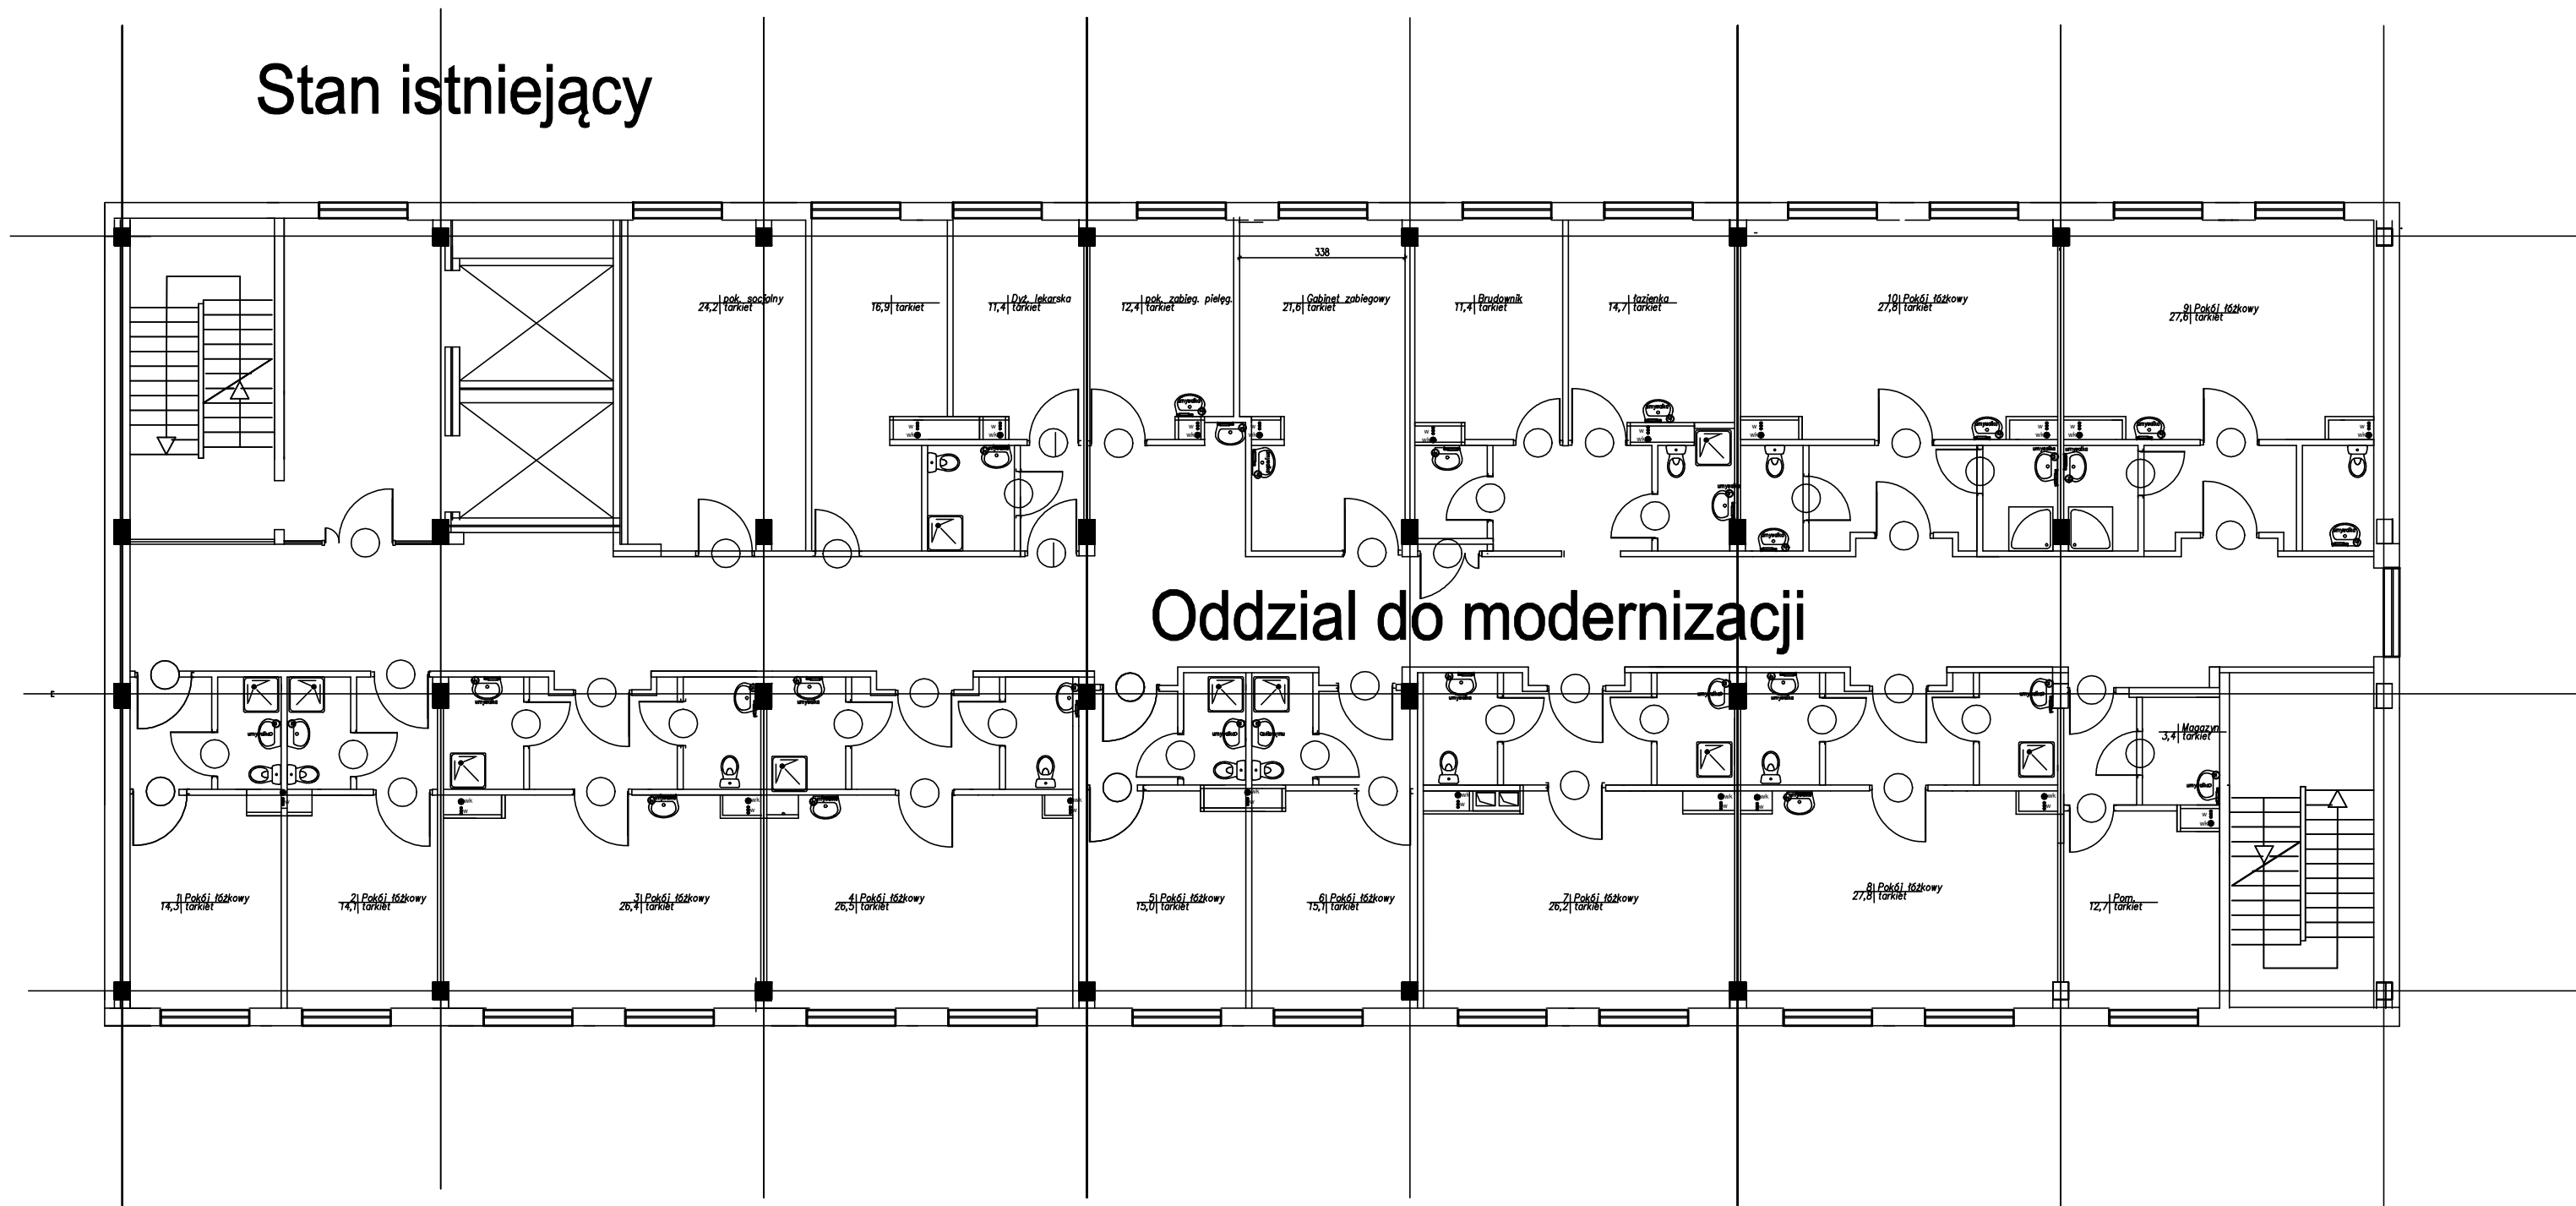

Oddział do modernizacji

BUD- REHABILITACJI

Rzut III piętra