
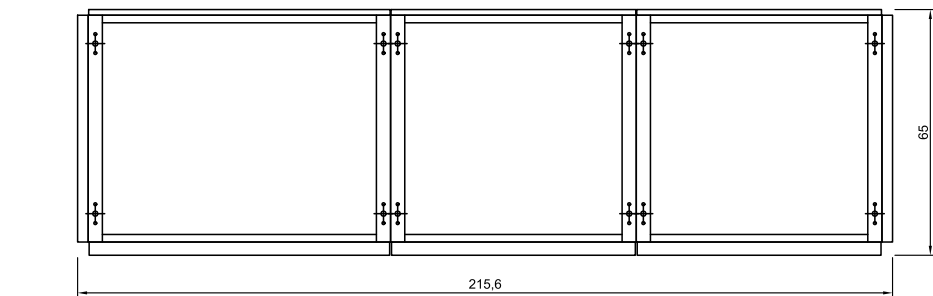
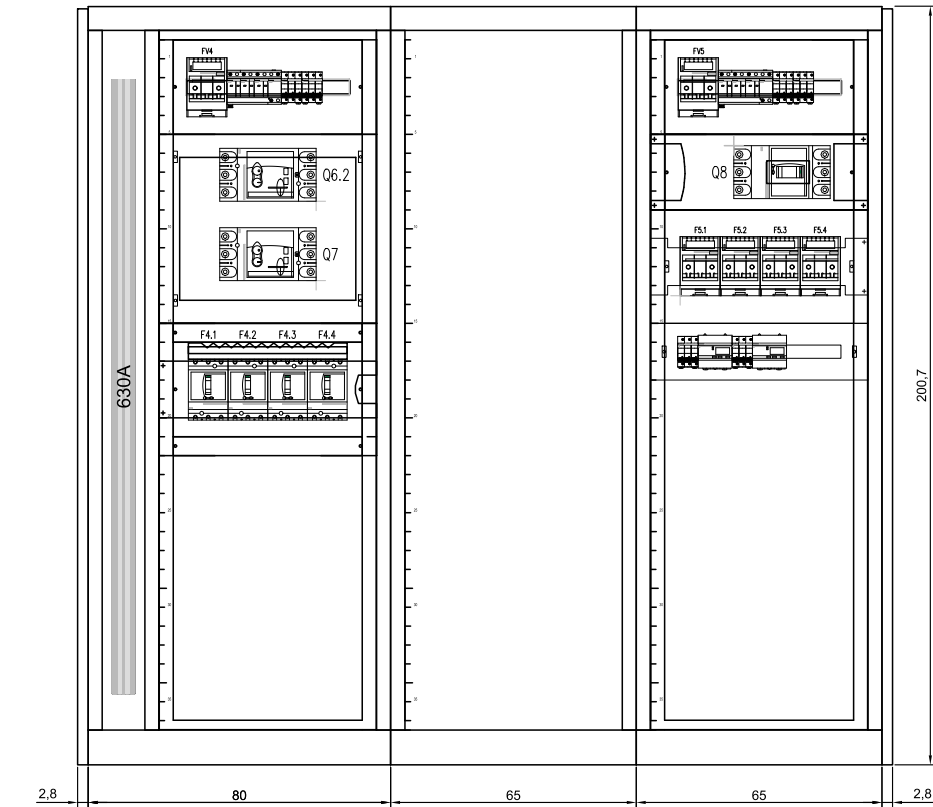
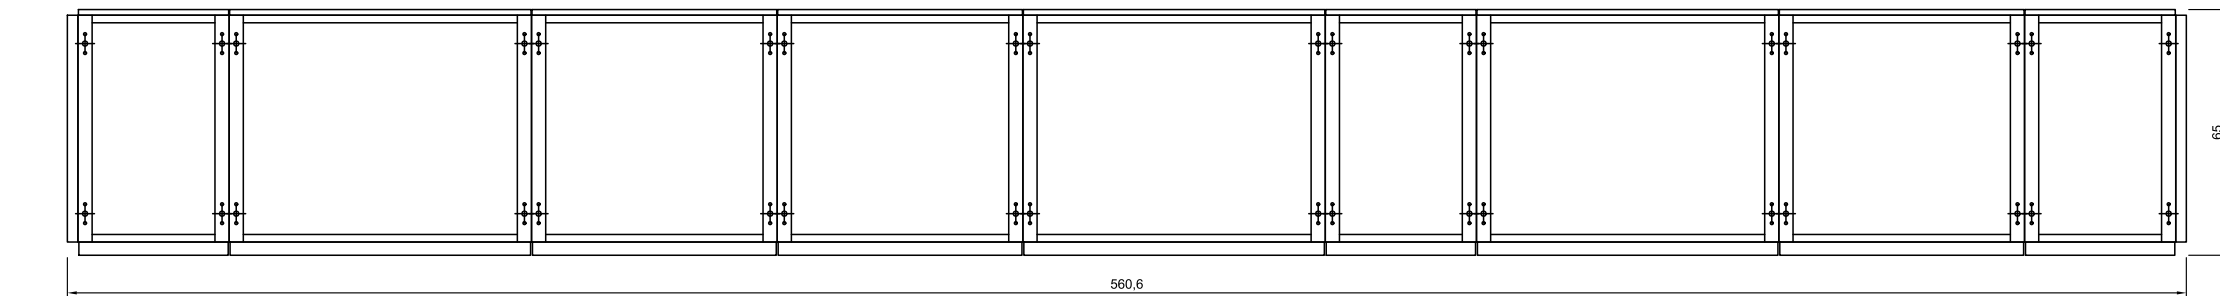


Rozdzielnica B
Rozdzielnica typu Prisma Plus P
IP30 IK08

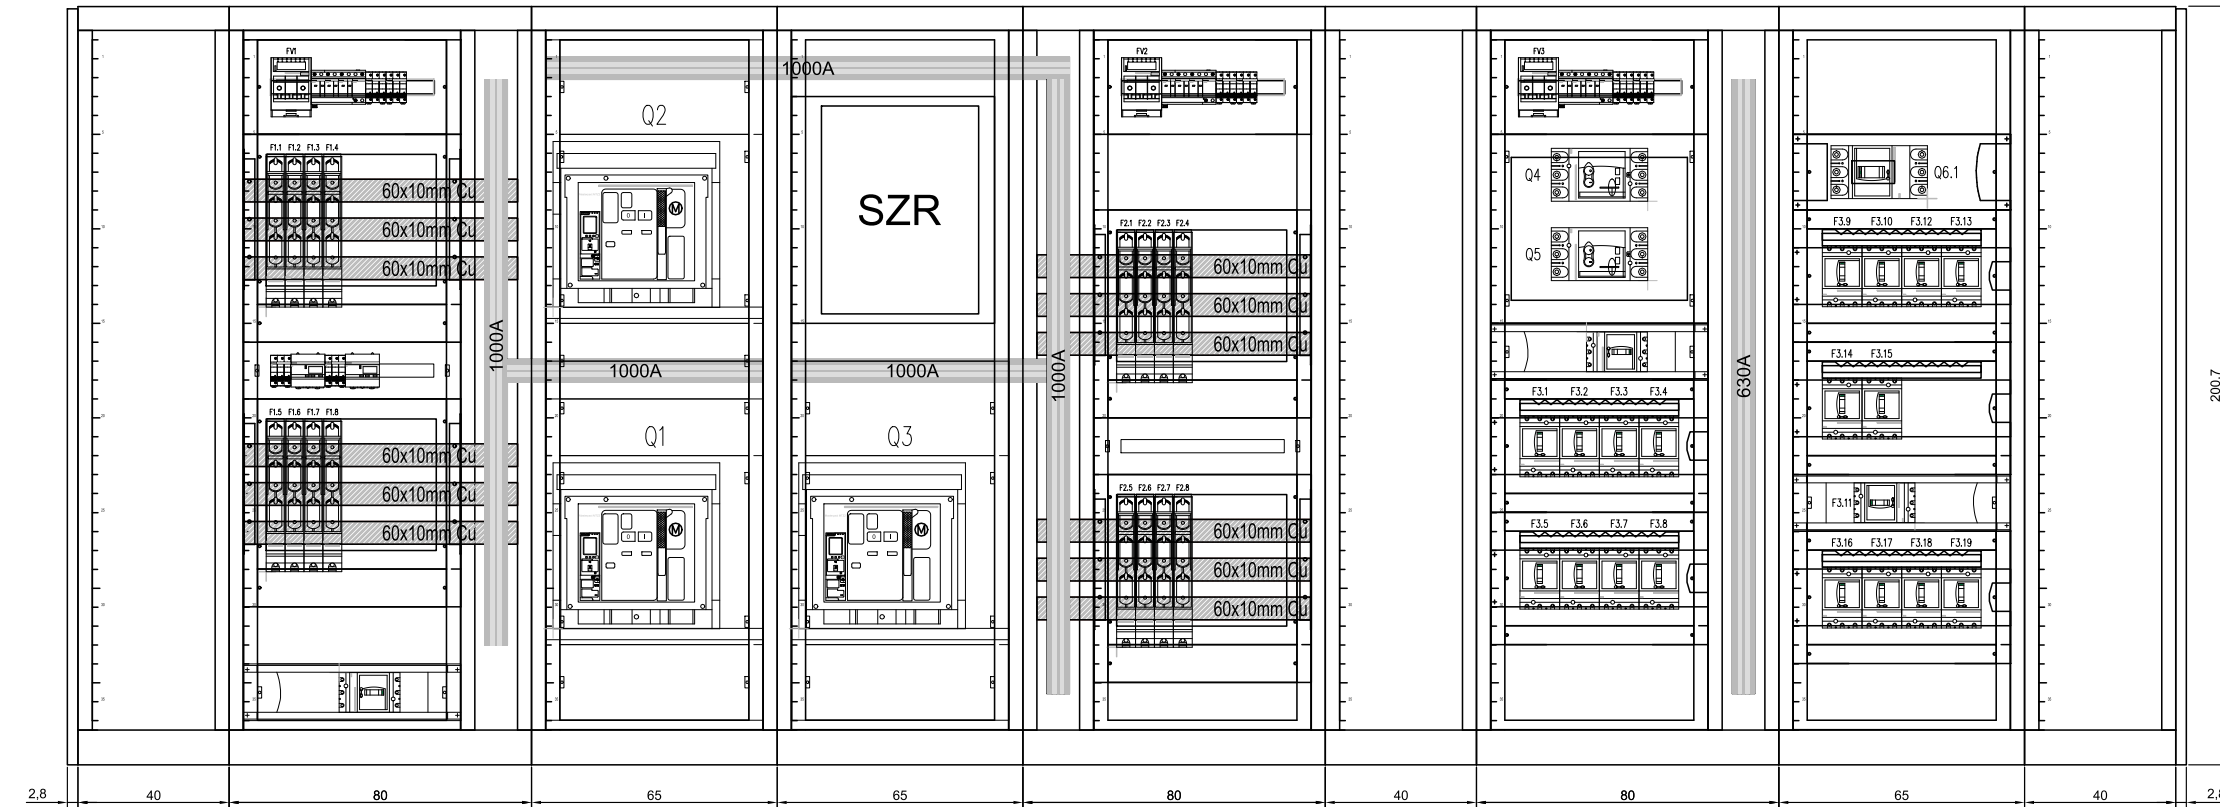

PREFABRYKACJA ROZDZIELNIC
ELEKTRYCZNEROZDZIELNIE.PL
ul. Floriańska 57
08-110 Siedlce

Opracował: mgr inż. Grzegorz Germel
Podpis:

Projektował: mgr inż. Jerzy Chudawski
upr nr GBP.4224/57/50/89
Podpis:

Investor: Mazowiecki Szpital Wojewódzki im. św. Jana Pawła II
w Siedlcach Sp. z o.o., ul. Poniatowskiego 26

Obiekt: Mazowiecki Szpital Wojewódzki im. św. Jana Pawła II
w Siedlcach Sp. z o.o., ul. Poniatowskiego 26, dz. nr
20/ 2 obręb 35, 08-110 Siedlce

Temat: Widok elewacji rozdzielnicy "B"

Branża: ELEKTRYCZNA
Skala: 1:2
Data: 26.04.2019 r.
Nr rys. EL-PW-19