
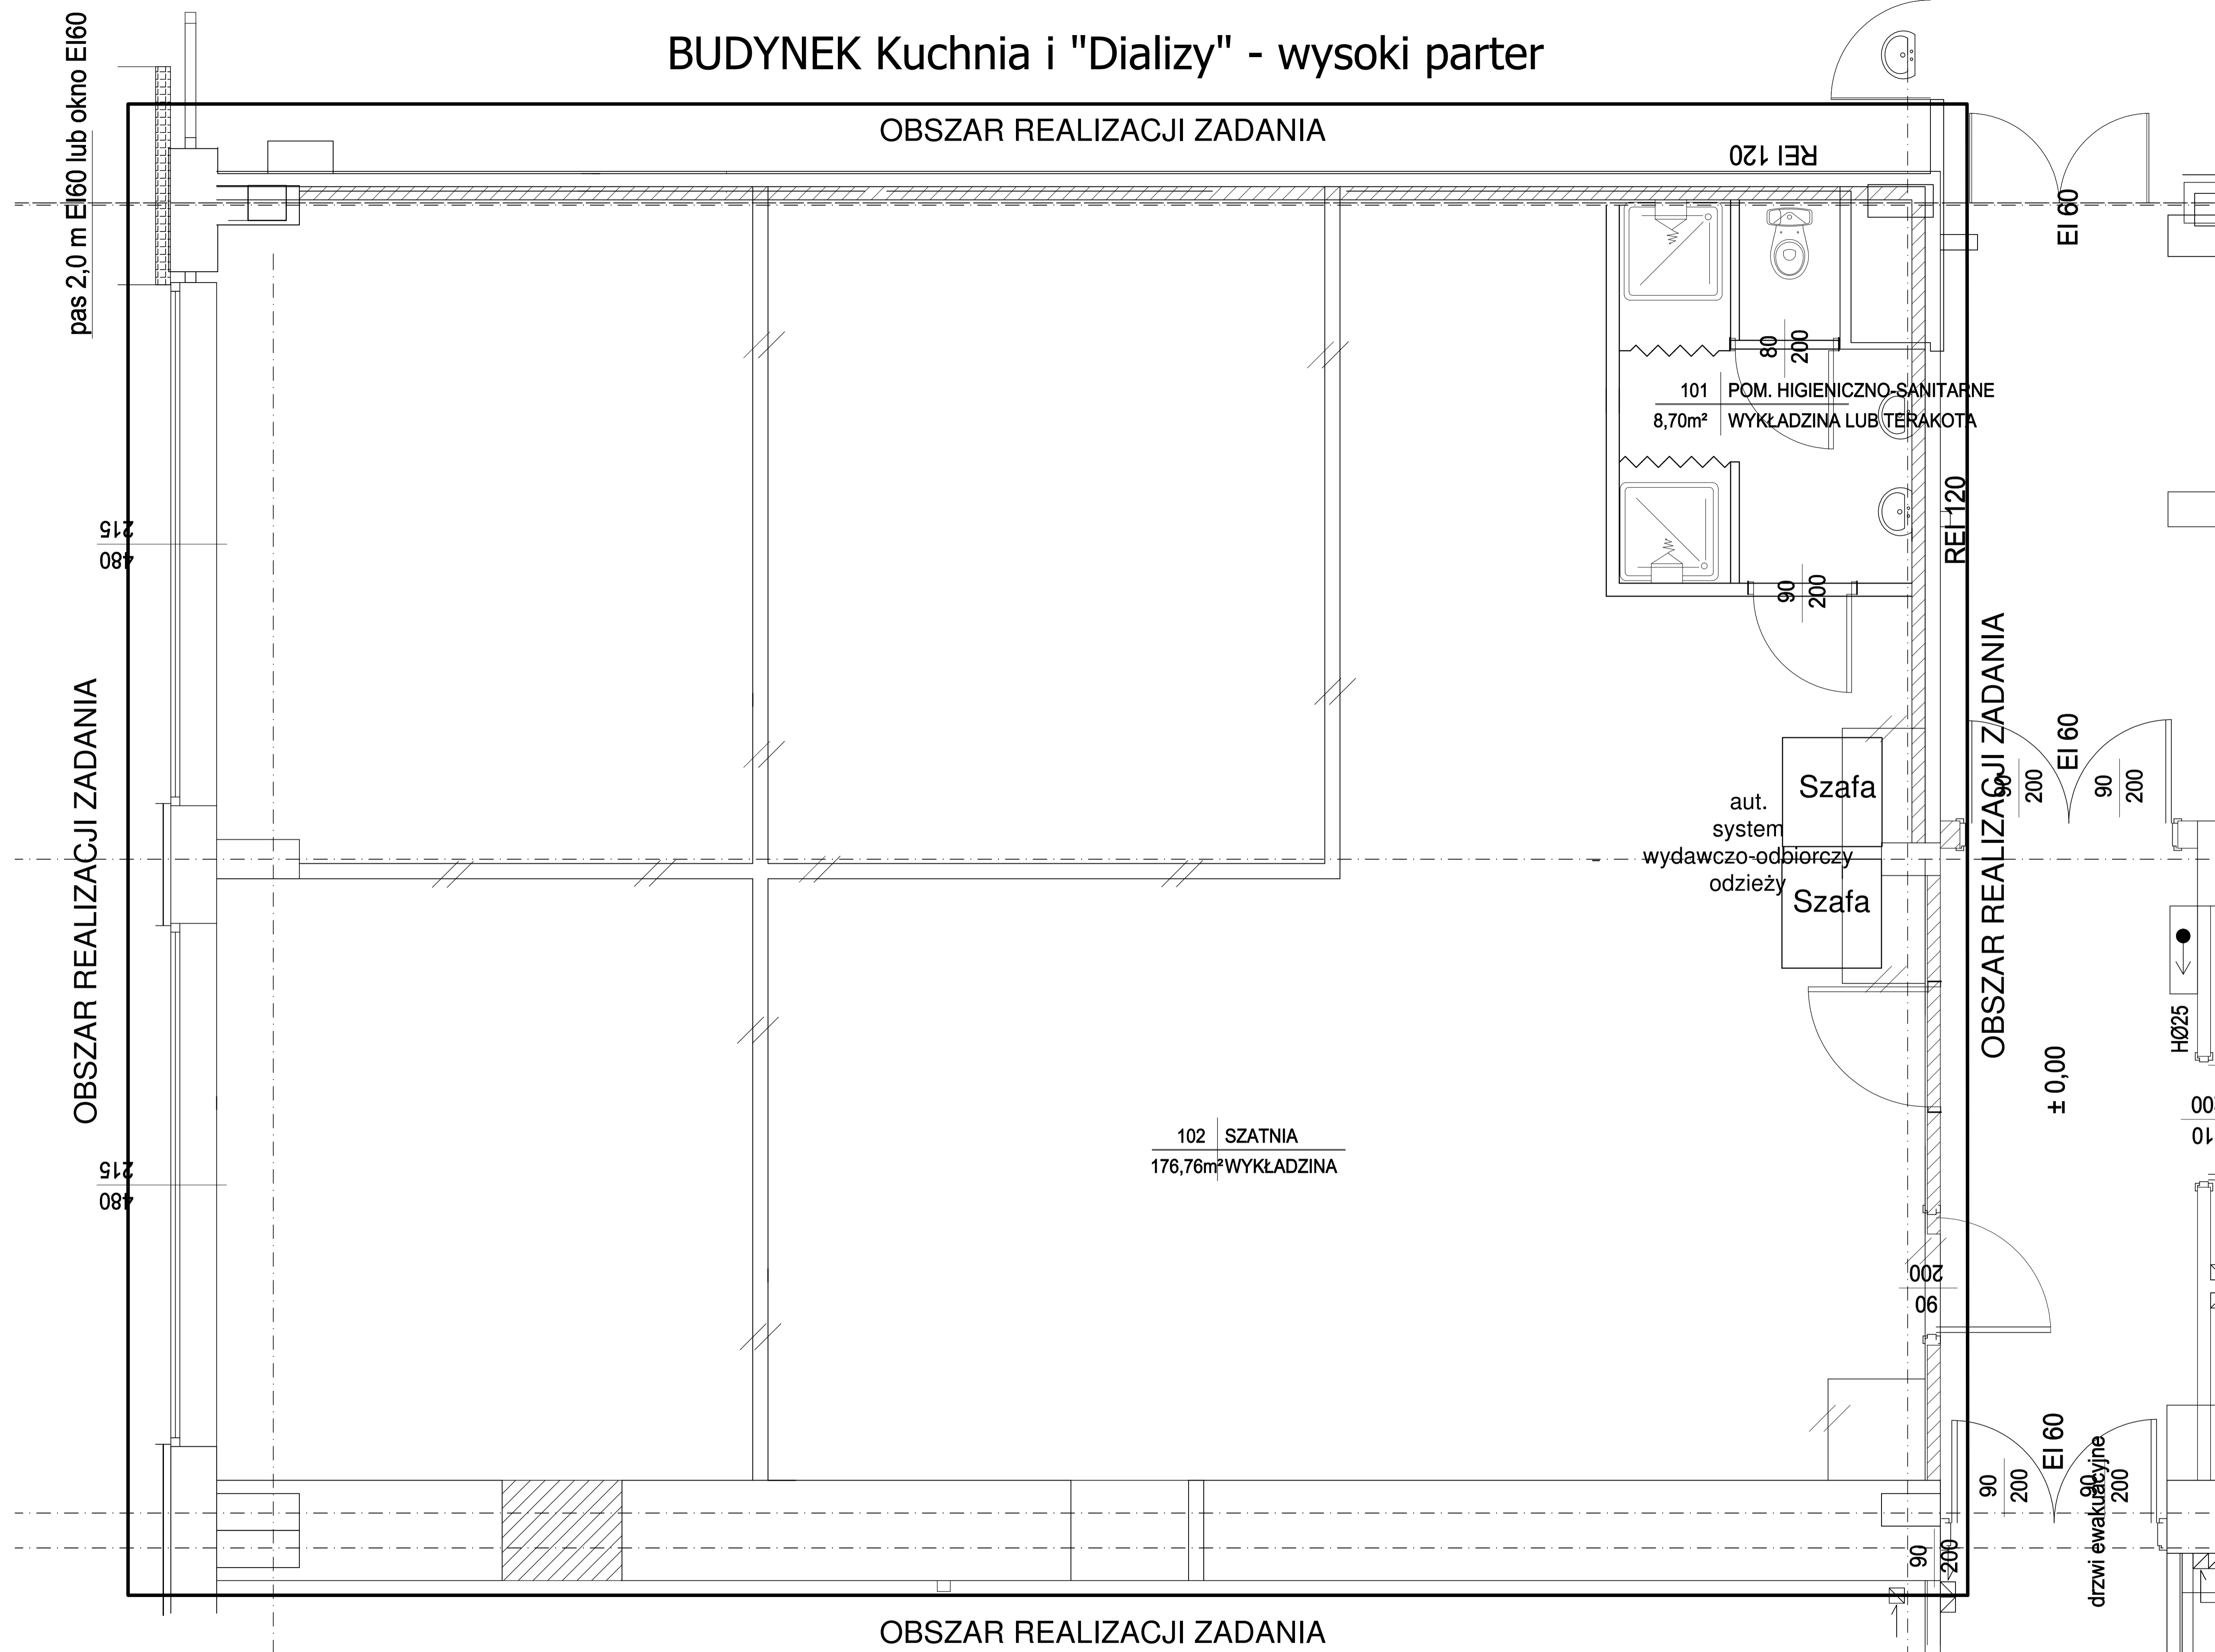
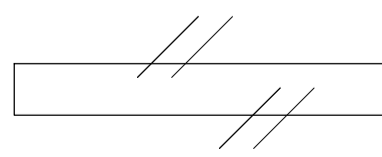



# BUDYNEK Kuchnia i "Dializy" - wysoki parter

 

-  ŚCIANY ISTNIEJĄCE DO WYBURZENIA
-  ŚCIANY PROJEKTOWANE
-  OBSZAR REALIZACJI ZADANIA

Opracował: Alina Sabiniak- Dział Eksploatacji